


07  
th

Πανελλήνια  
Panhellenic  
Έκθεση  
Architecture,  
Αρχιτεκτονικού  
Exhibition  
Έργου  
2013


KEN

Vivid

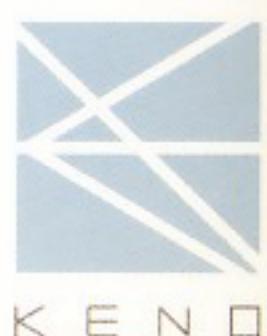





ΣΥΣΤΗΜΑ ΑΝΑΠΤΥΞΗΣ ΠΡΟΓΡΑΜΜΑΤΟΣ

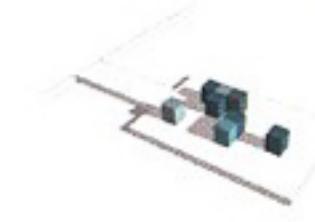

Διάσπαση των λειτουργιών σε μονάδες 2 x 2

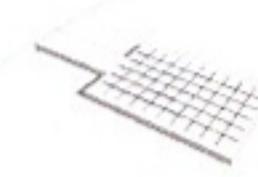

Άξονες υποδομής σε κάναβο 2x2

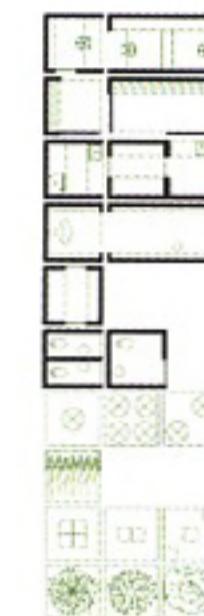


εκδηλωτικό οικοπέδιον  
χώρος αναψυκτικός  
αναψυκτικό  
εφημερίδες / περιοδικά  
αποθήκηση  
τουαλέτες  
κάδοι συναπόλεμης  
στάθμευση ποδηλάτων  
υπαίθρια καθησικά  
φύτευση

Τool-box προγραμματικών μονάδων



Ιανδυασμοί μονάδων

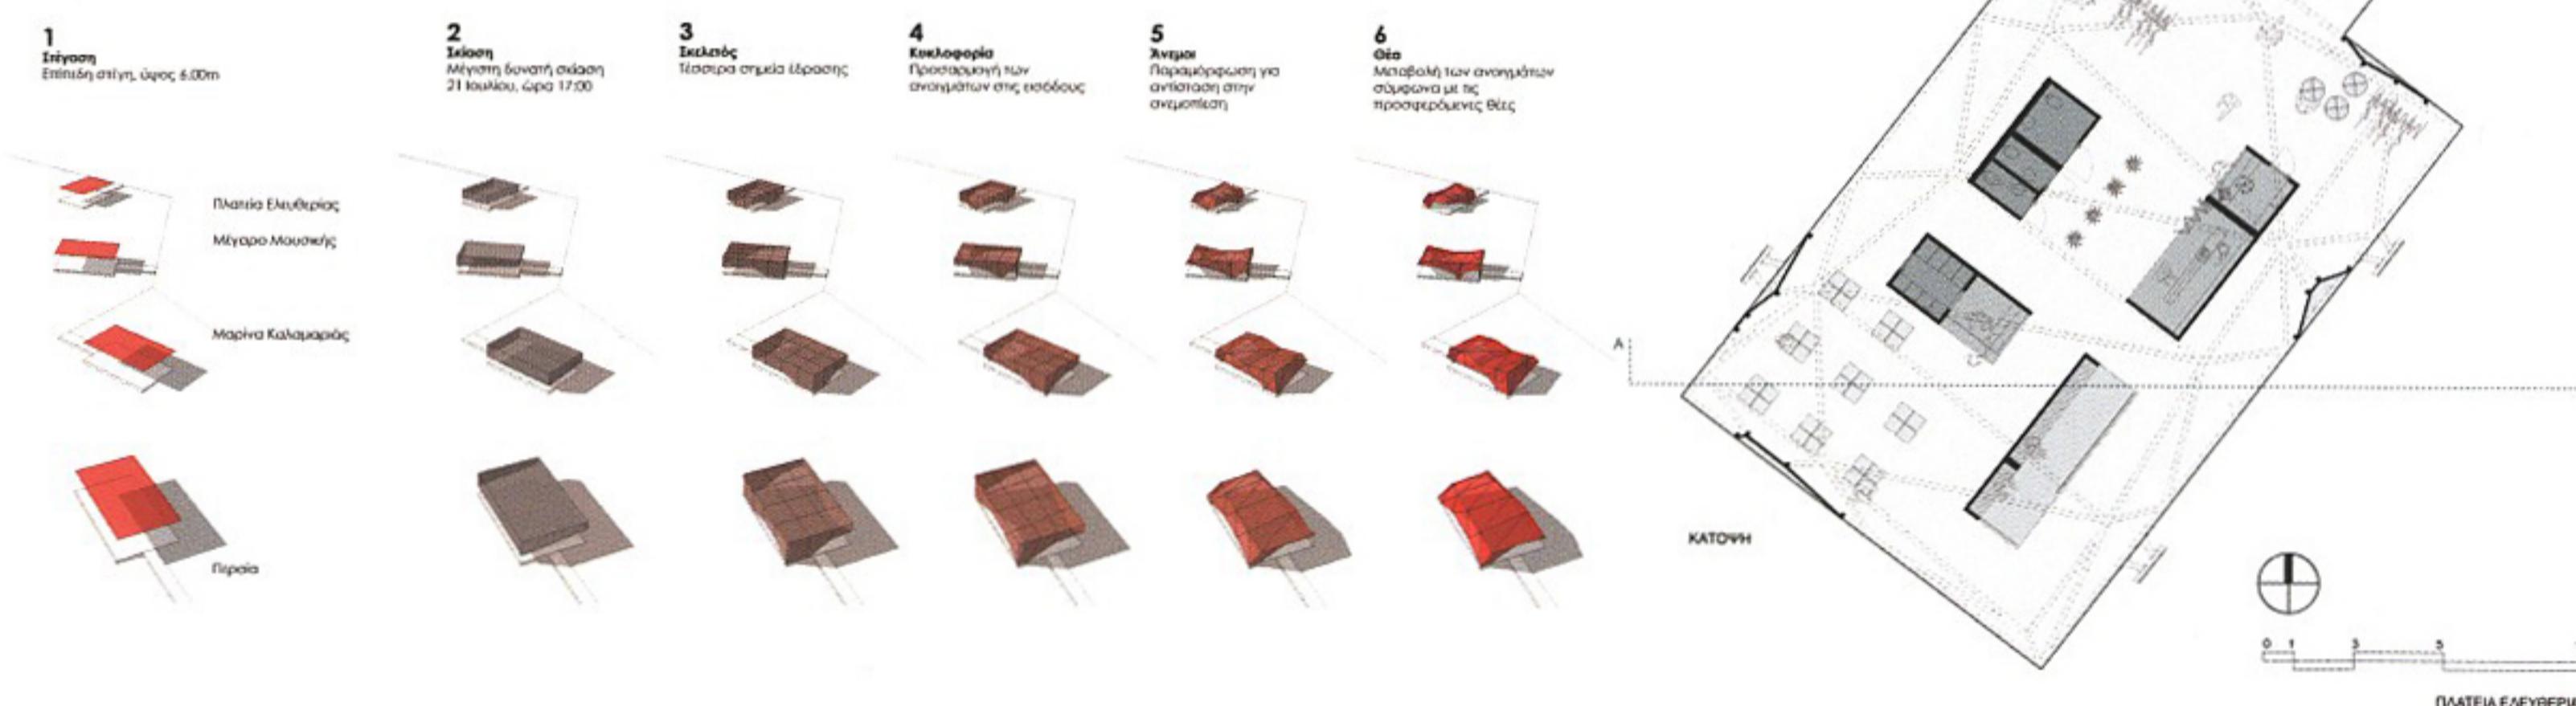**ΤΟ ΕΡΓΟ:**

ΣΤΑΣΗ ΓΙΑ ΤΗΝ ΑΣΤΙΚΗ ΘΑΛΑΣΣΙΑ ΣΥΓΚΟΙΩΝΙΑ

**ΤΟ ΚΕΝΟ:**

«ΝΤΥΝΟΝΤΑΣ ΤΟ ΚΕΝΟ»

**Η ΠΡΟΤΑΣΗ:**

ΑΣΤΙΚΟ «ΦΩΤΙΣΤΙΚΟ»

**Η ΟΜΑΔΑ:**

K&K ARCHITECTS

Κατερίνα Κοτζιά,

Κορίνα Φιλοξενίδου

SERO ARCHITECTS

Sebastian Duque,


Roumpinnī Makkridou

SPIROS IP ARCHITECTURE

Σπύρος Ι. Παπαδημητρίου

Μια ενιαία γλυπτική επιφάνεια που την ημέρα λειτουργεί ως σκίαστρο-στέγαστρο και τη νύχτα ως αστικό «φωτιστικό». Η στάση παράγει ένα αναγνωρίσιμο τοπόσημο στο θαλάσσιο μέτωπο της πόλης, σχεδόν άυλο εξαιτίας της οπτικής του διαπερατόπτας. Το στέγαστρο αποτελεί μια ελαφριά κατασκευή από διάτρητο εύκαμπτο υλικό και μεταλλικό χωροδικτυωματικό σκελετό που εδράζεται σε τέσσερα σημεία στην περιμετρο του προβλήτα αφήνοντας όλο τον υπόλοιπο χώρο ελεύθερο προς διαμόρφωση. Σε κάθε μία από τις τέσσερις προβλήτες ακολουθούνται έξι στάδια μορφοποίησης: 1. μέγιστη στέγαση, 2. κατάλληλη σκίαση, 3. στήριξη σκελετού, 4. βελτιστοποίηση κυκλοφορίας, 5. προστασία από ανέμους, 6. έλεγχος θέας.

Ως σύστημα στρατηγικού σχεδιασμού δημιουργήθηκε ένας κάναβος 2X2 μ., ο οποίος συνδυάστηκε με το σύστημα μονάδων λειτουργίας οι οποίες συνθέτουν ένα κατάλογο επιλογών, «tool box» ικανοποιώντας τις απαιτήσεις του κάθε προγράμματος. Οι τέσσερις κατόψεις παρουσιάζονται ως σενάρια-δυνατότητες, παρά ως ιδανικές λύσεις δημιουργώντας ένα περιβάλλον αστικής κλίμακας ως επέκταση του δημόσιου χώρου.

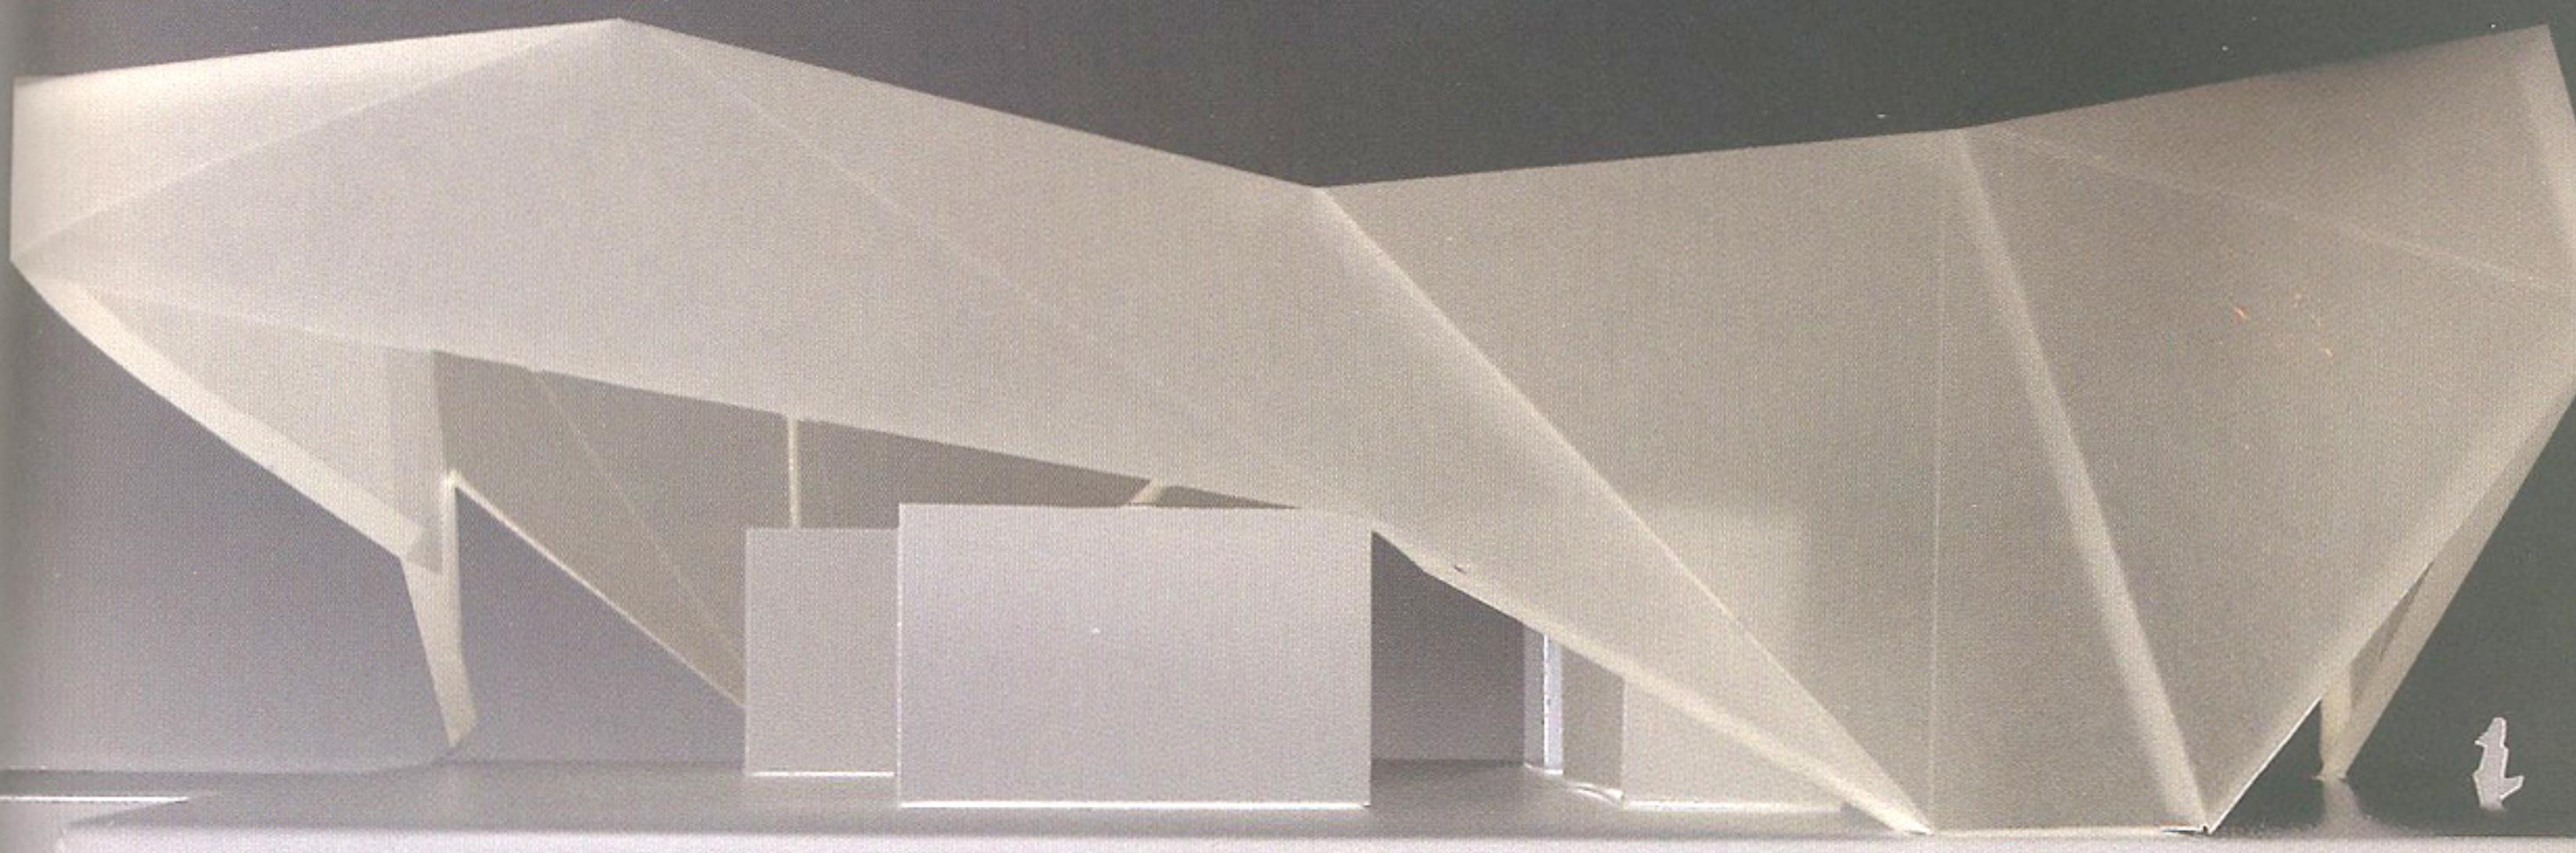

THE PROJECT:  
BOAT TERMINAL  
FOR THE URBAN SEA  
TRANSPORTATION

THE VOID:  
«WRAPPING» THE VOID

THE PROPOSAL:  
URBAN «LUMINAIRE»

THE TEAM:  
K&K ARCHITECTS  
Katerina Kotzia,  
Korina Filoxenidou  
SERO ARCHITECTS  
Sebastian Duque,  
Roubini Makridou  
SPIROS IP ARCHITECTURE  
Spiros I.Papadimitriou

The competition was about the design of four boat terminals in Thessaloniki. The brief called for a functional building of a maximum space of 120sqm, that would be placed on a given pier of 345sqm, with a clear identity that could also serve as a landmark for the City. The concept is based on the intention to incorporate the whole pier to the final synthesis as an extended public space. We employed two design strategies: Firstly, we distributed the program into a system of units that were spread on the pier creating open spaces of different qualities - semi-open, hidden, protected etc. Secondly we created a shed of perforated fabric to cover the whole area and provide protection from the sun the wind and the rain. At night - aided by the use of special light fittings - the shed transforms into an Urban Luminaire.